


Схема размещения нестационарных торговых объектов, расположенных на земельных участках, на территории  
МО "Токсовское городское поселение"

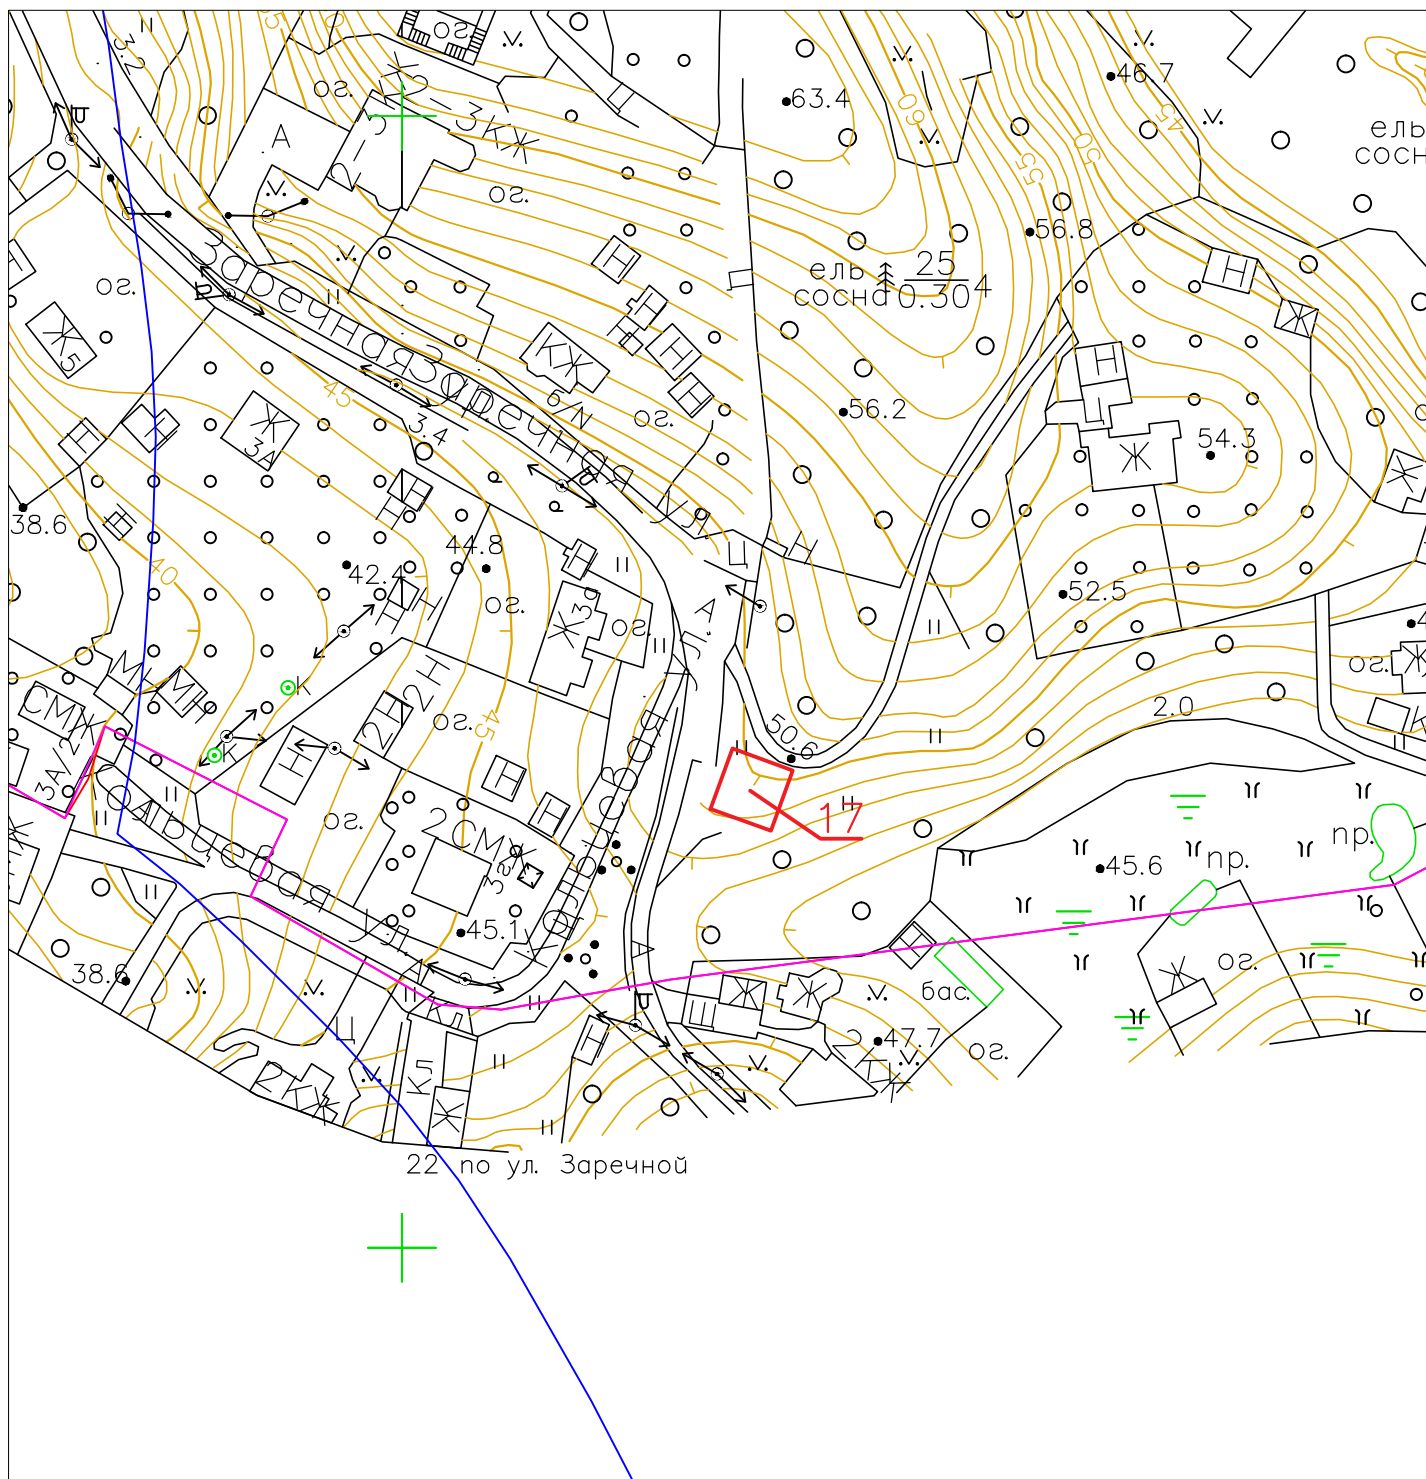

Согласовано: глава администрации

МО "Токсовское городское поселение" \_\_\_\_\_ А.С. Кожевников