

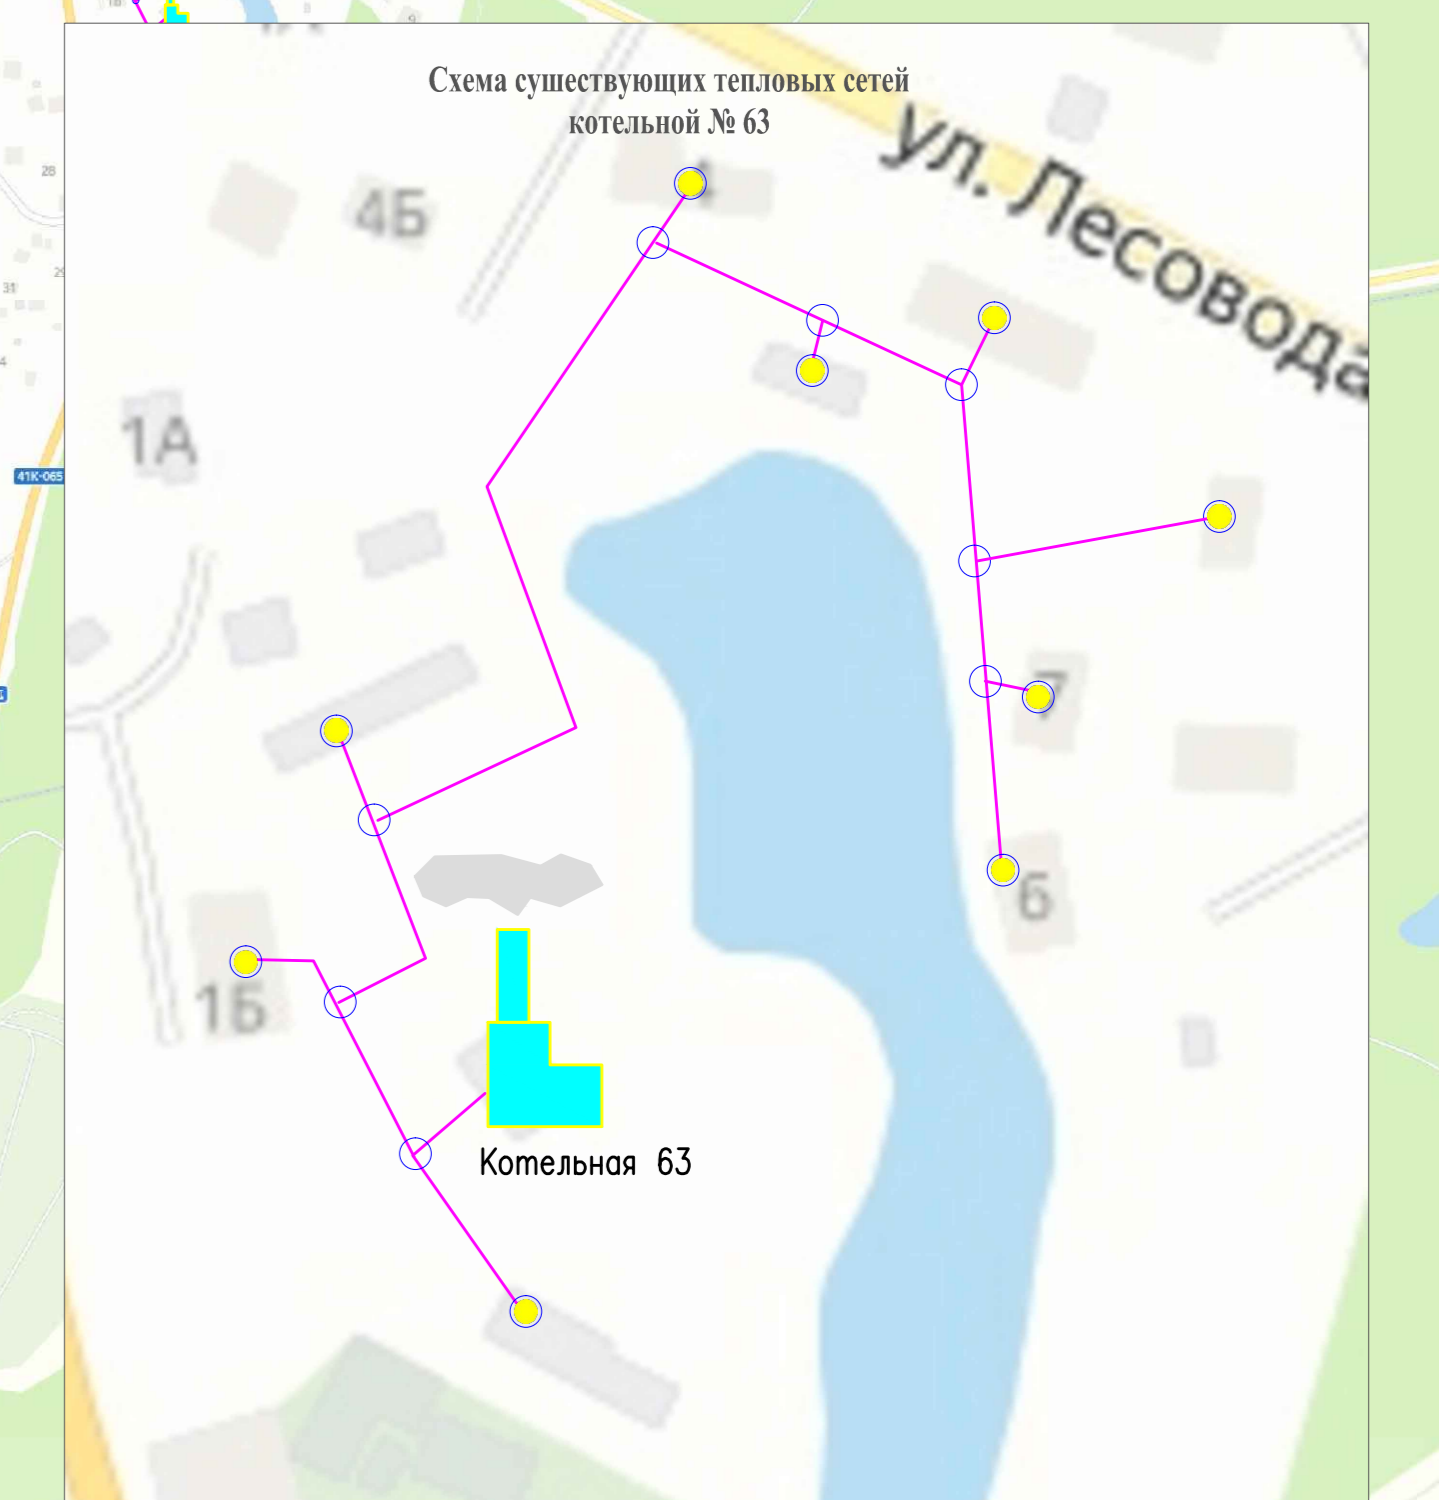
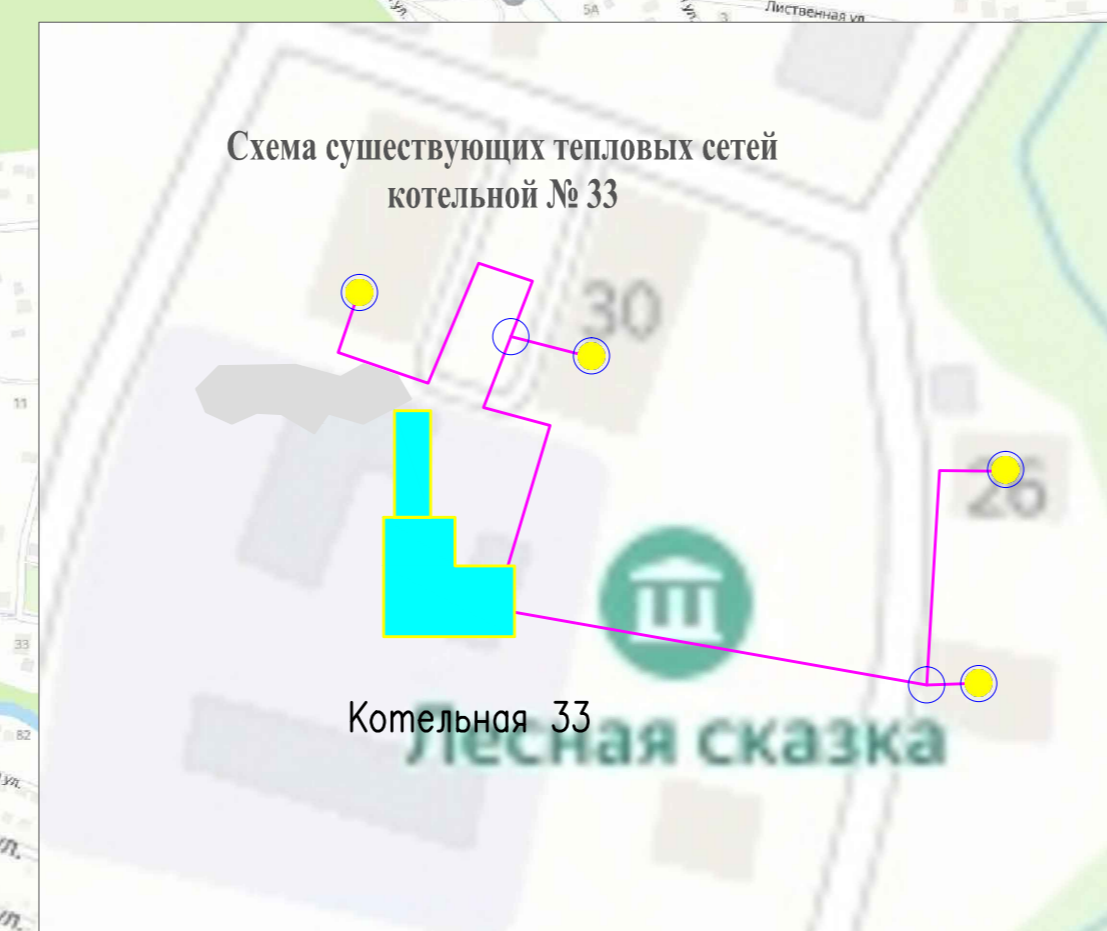
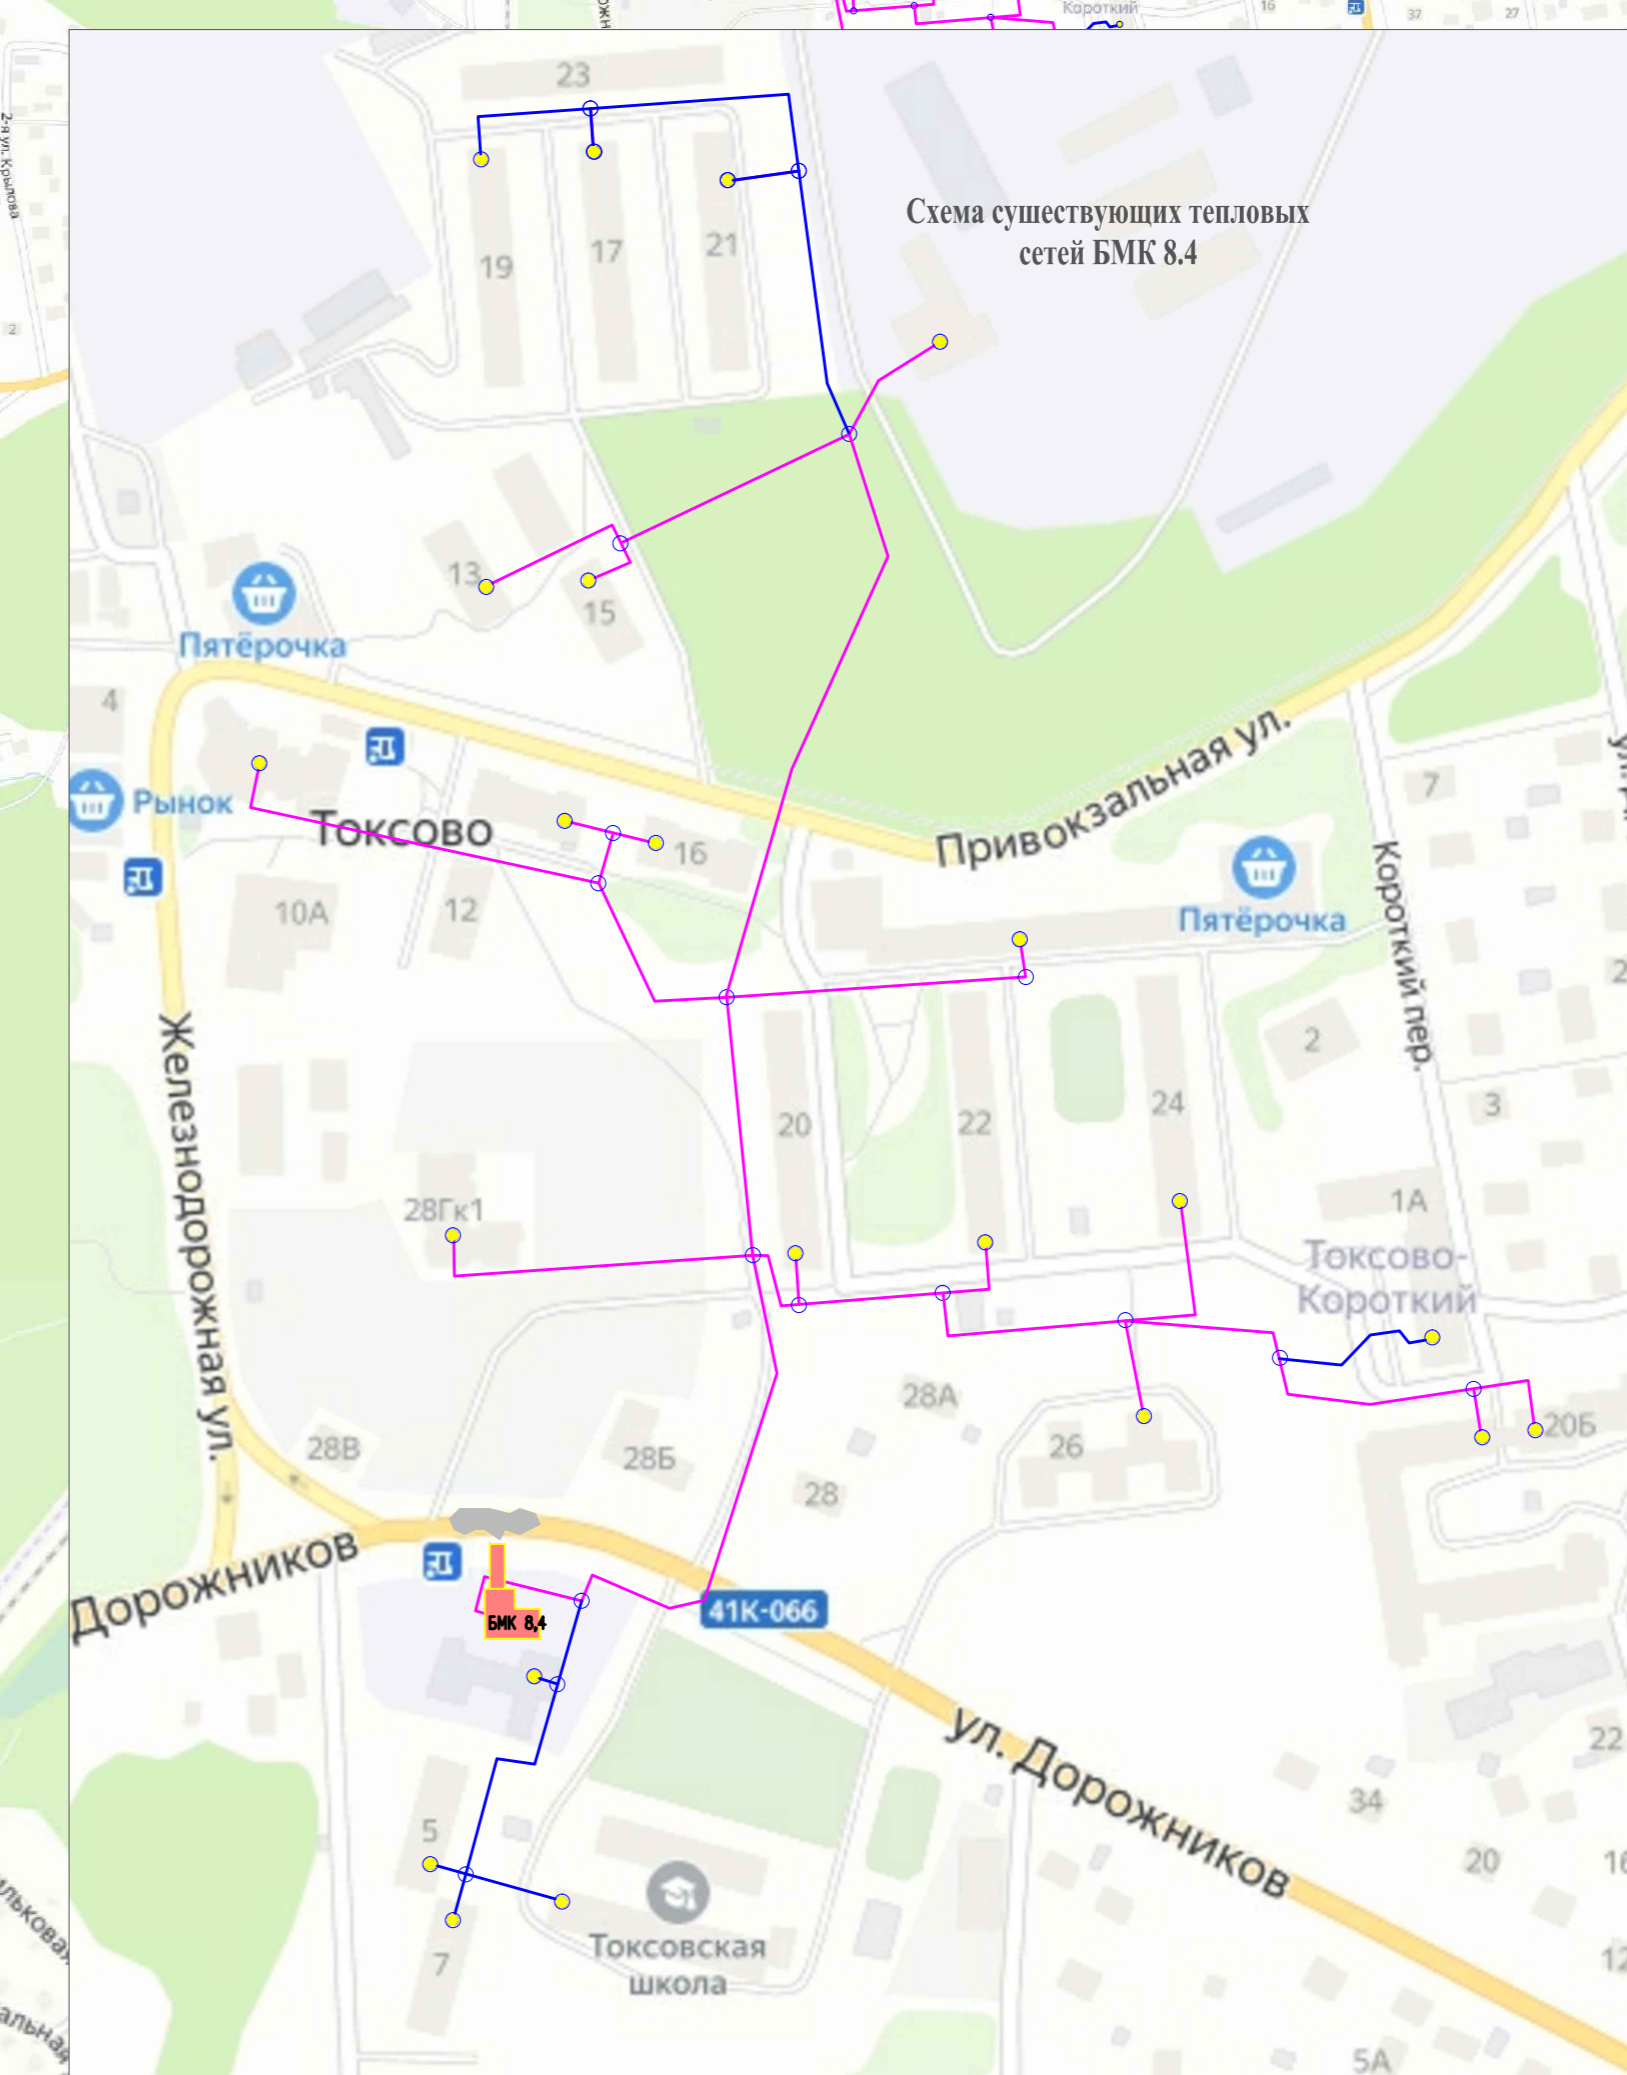
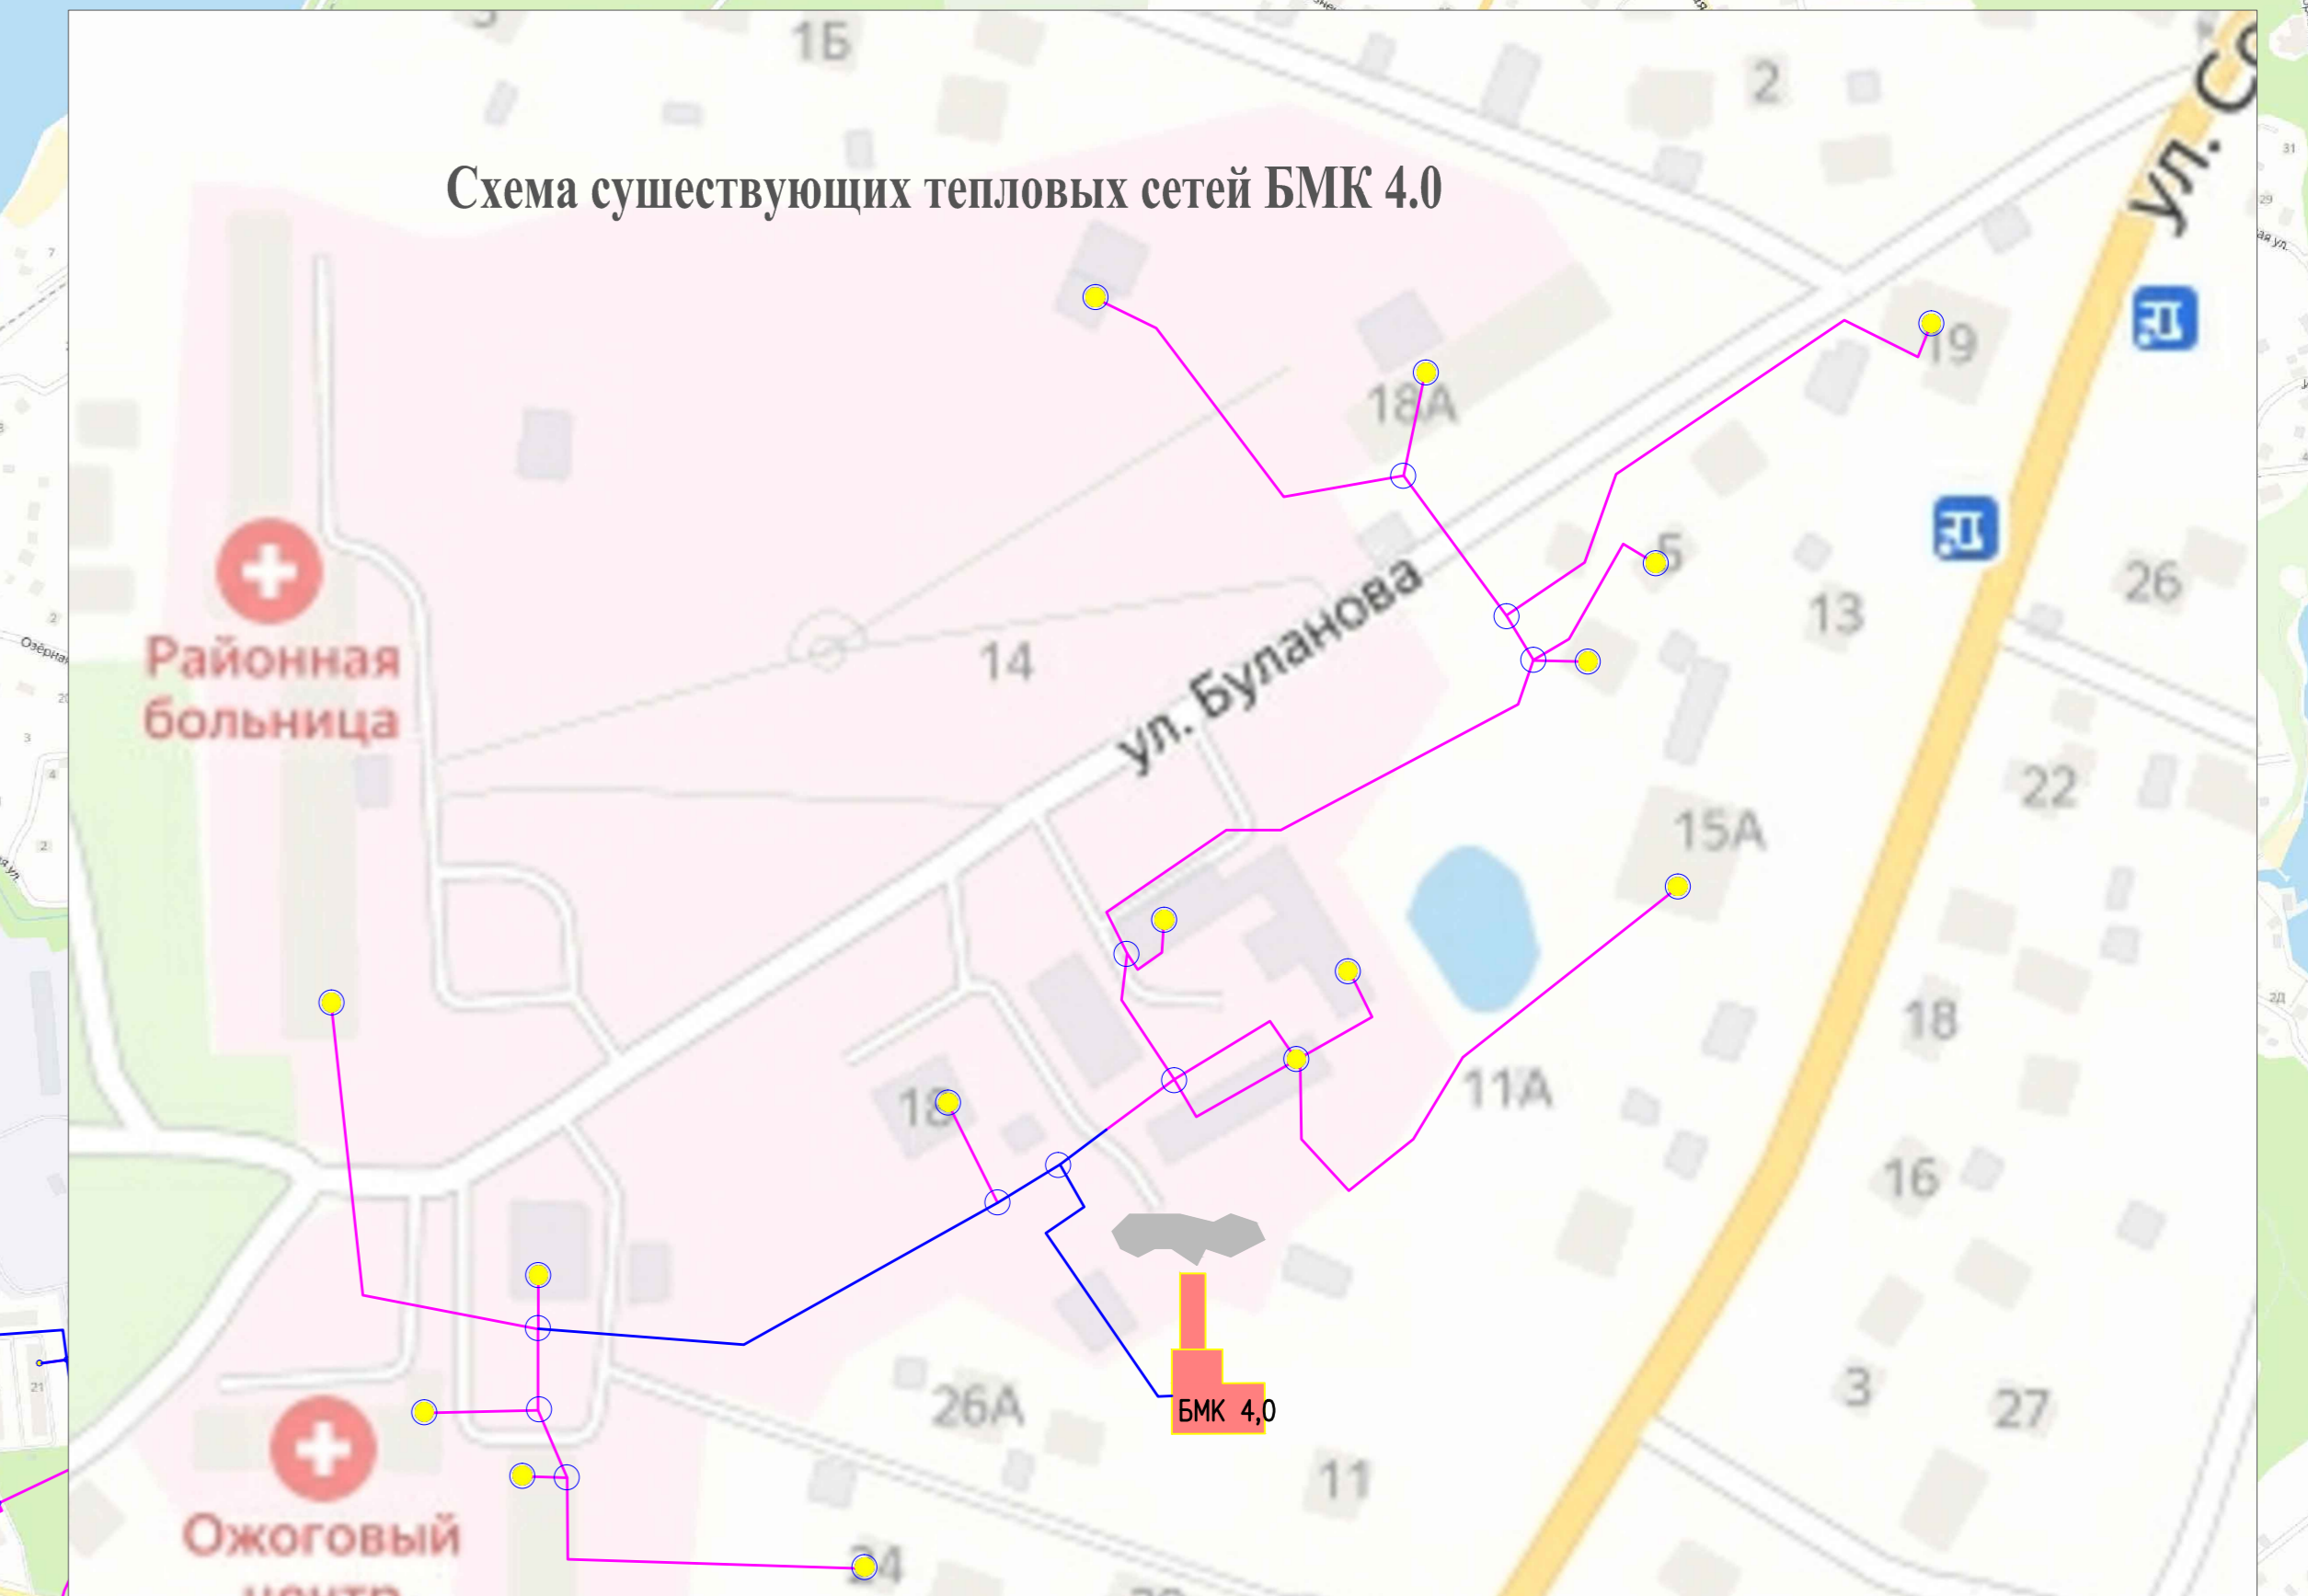
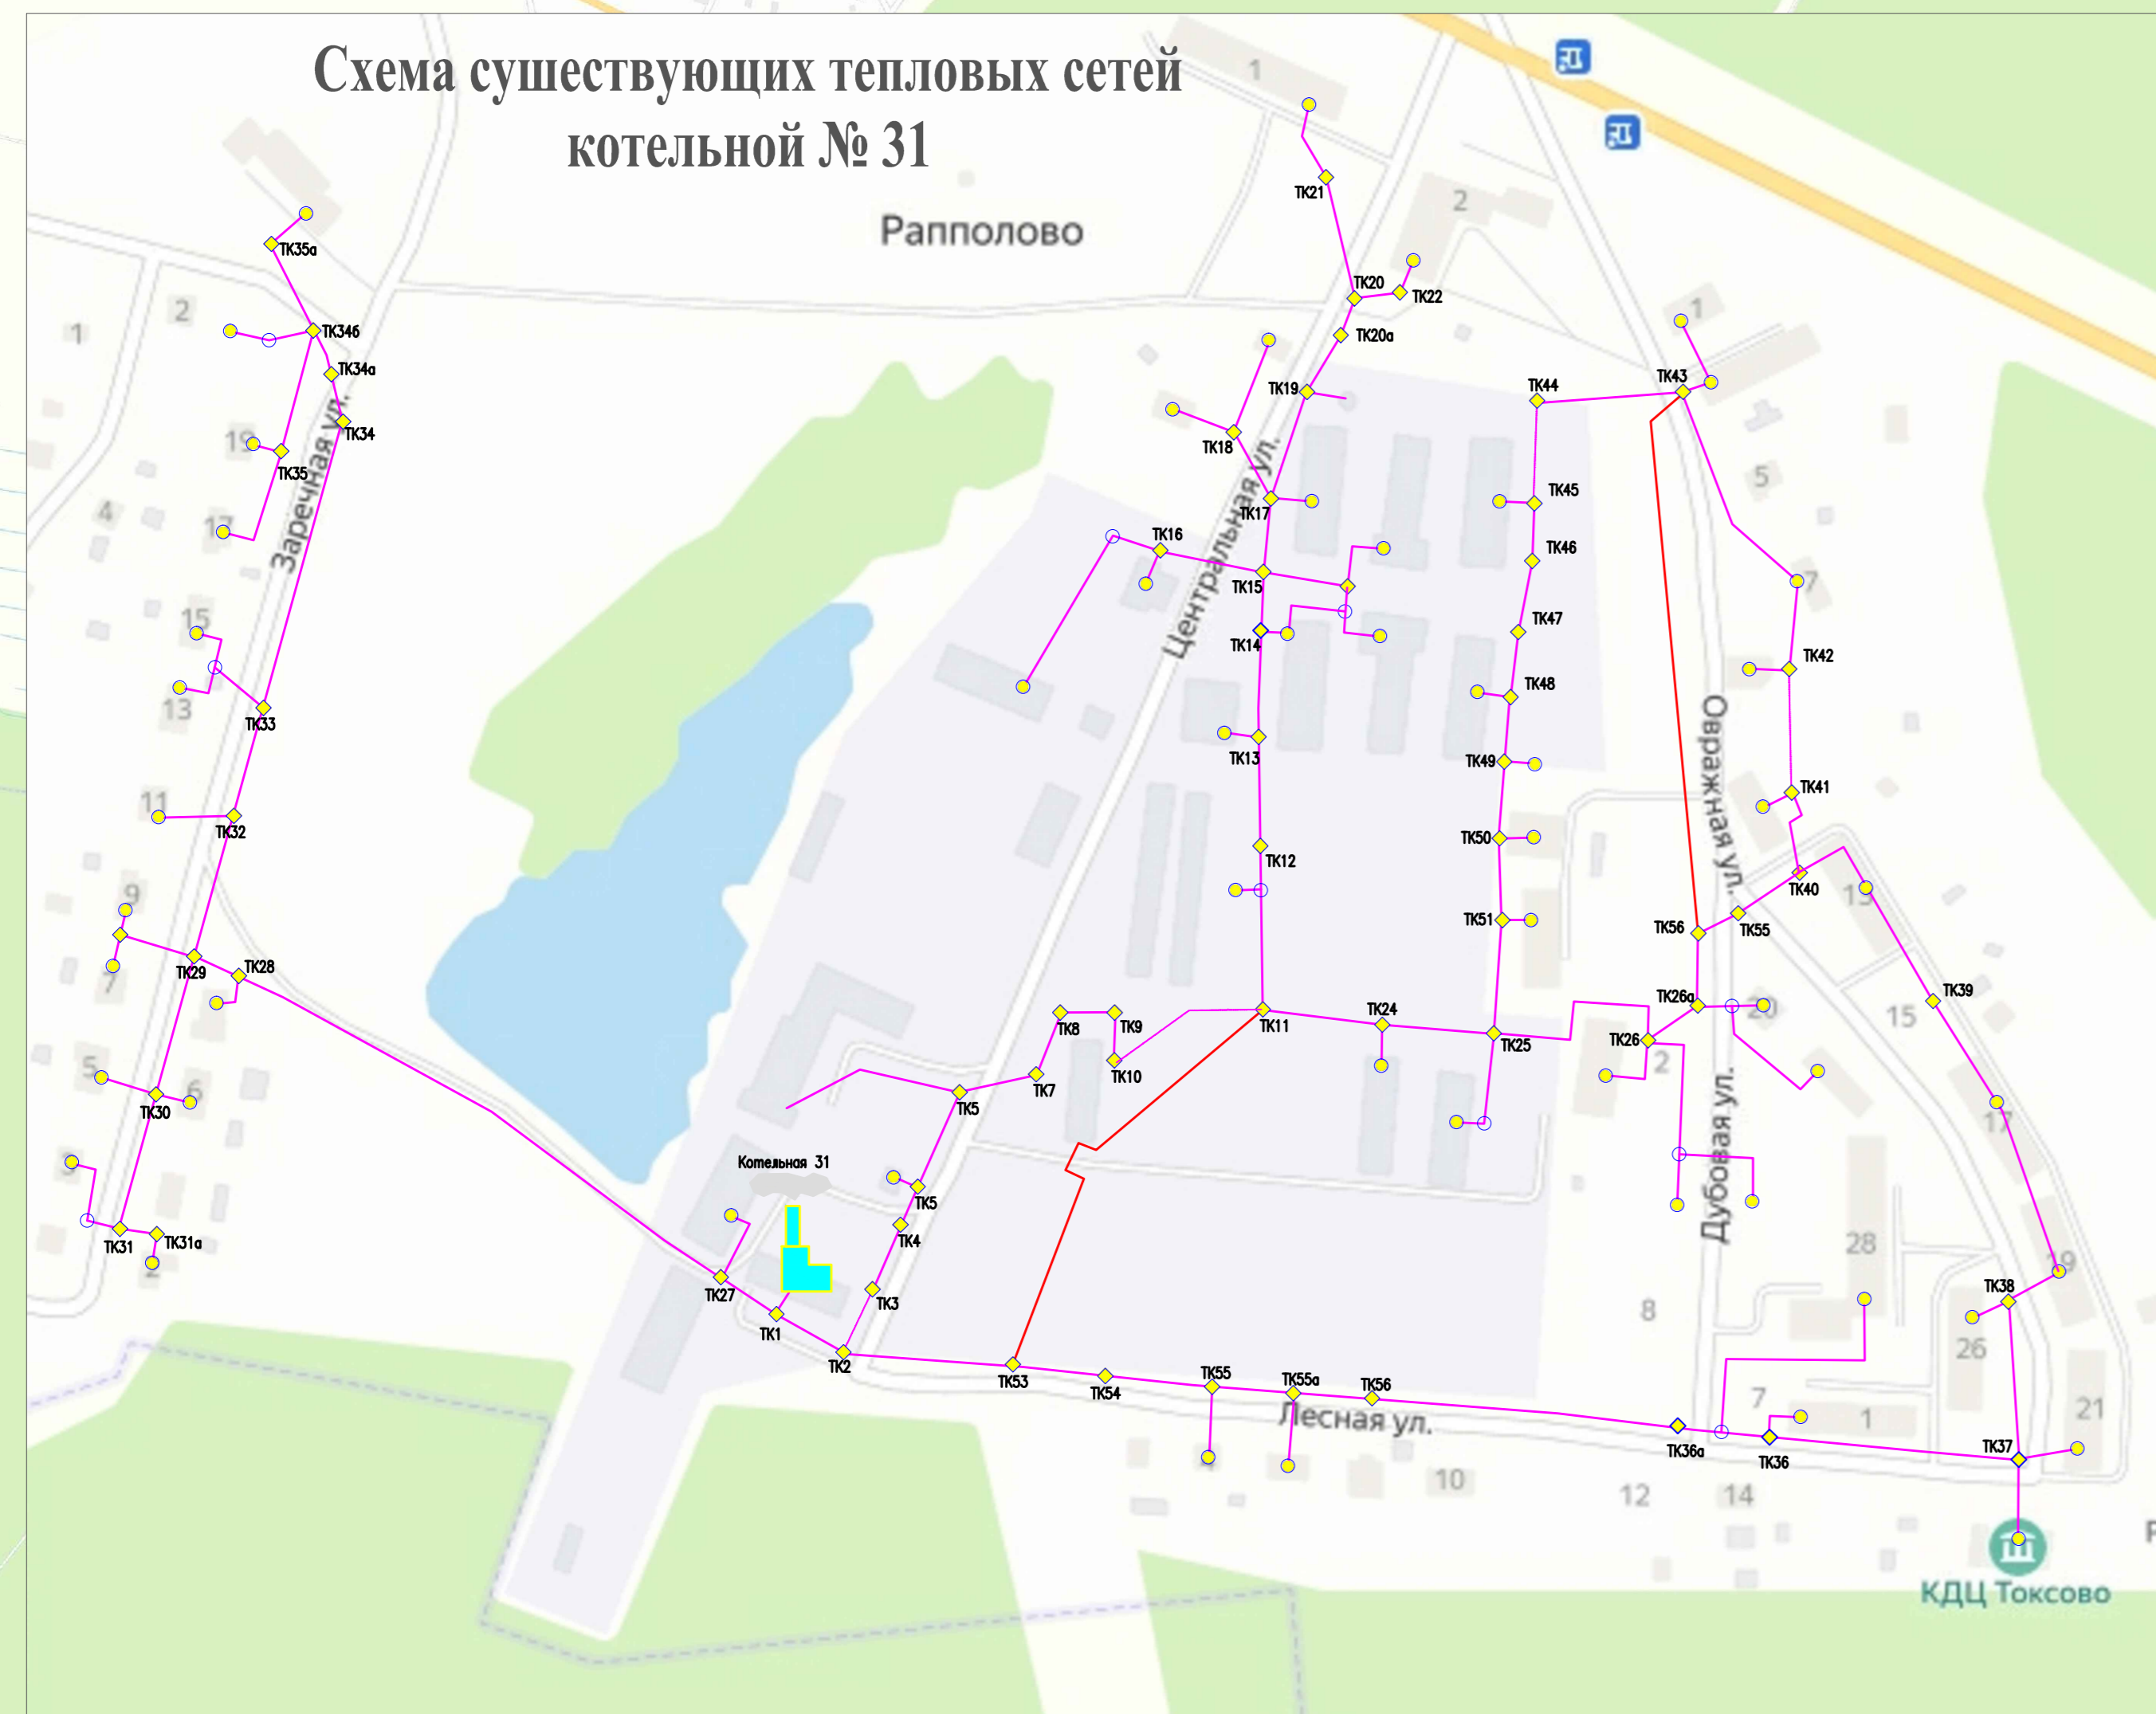



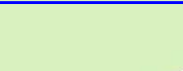


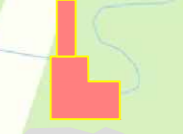


# Схема теплоснабжения МО "Токсовское городское поселение"

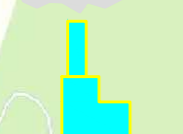

## Условные обозначения

-  БМК АО "Газпромтеплоэнерго"
-  Котельная МП "ТЭКК"
-  Действующие тепловые сети
-  Действующие временные тепловые сети
-  Отремонтированные тепловые сети
-  Недействующие тепловые сети
-  Потребитель
-  Тепловая камера
-  Отводы тепловых сетей